


Schéma du réseau

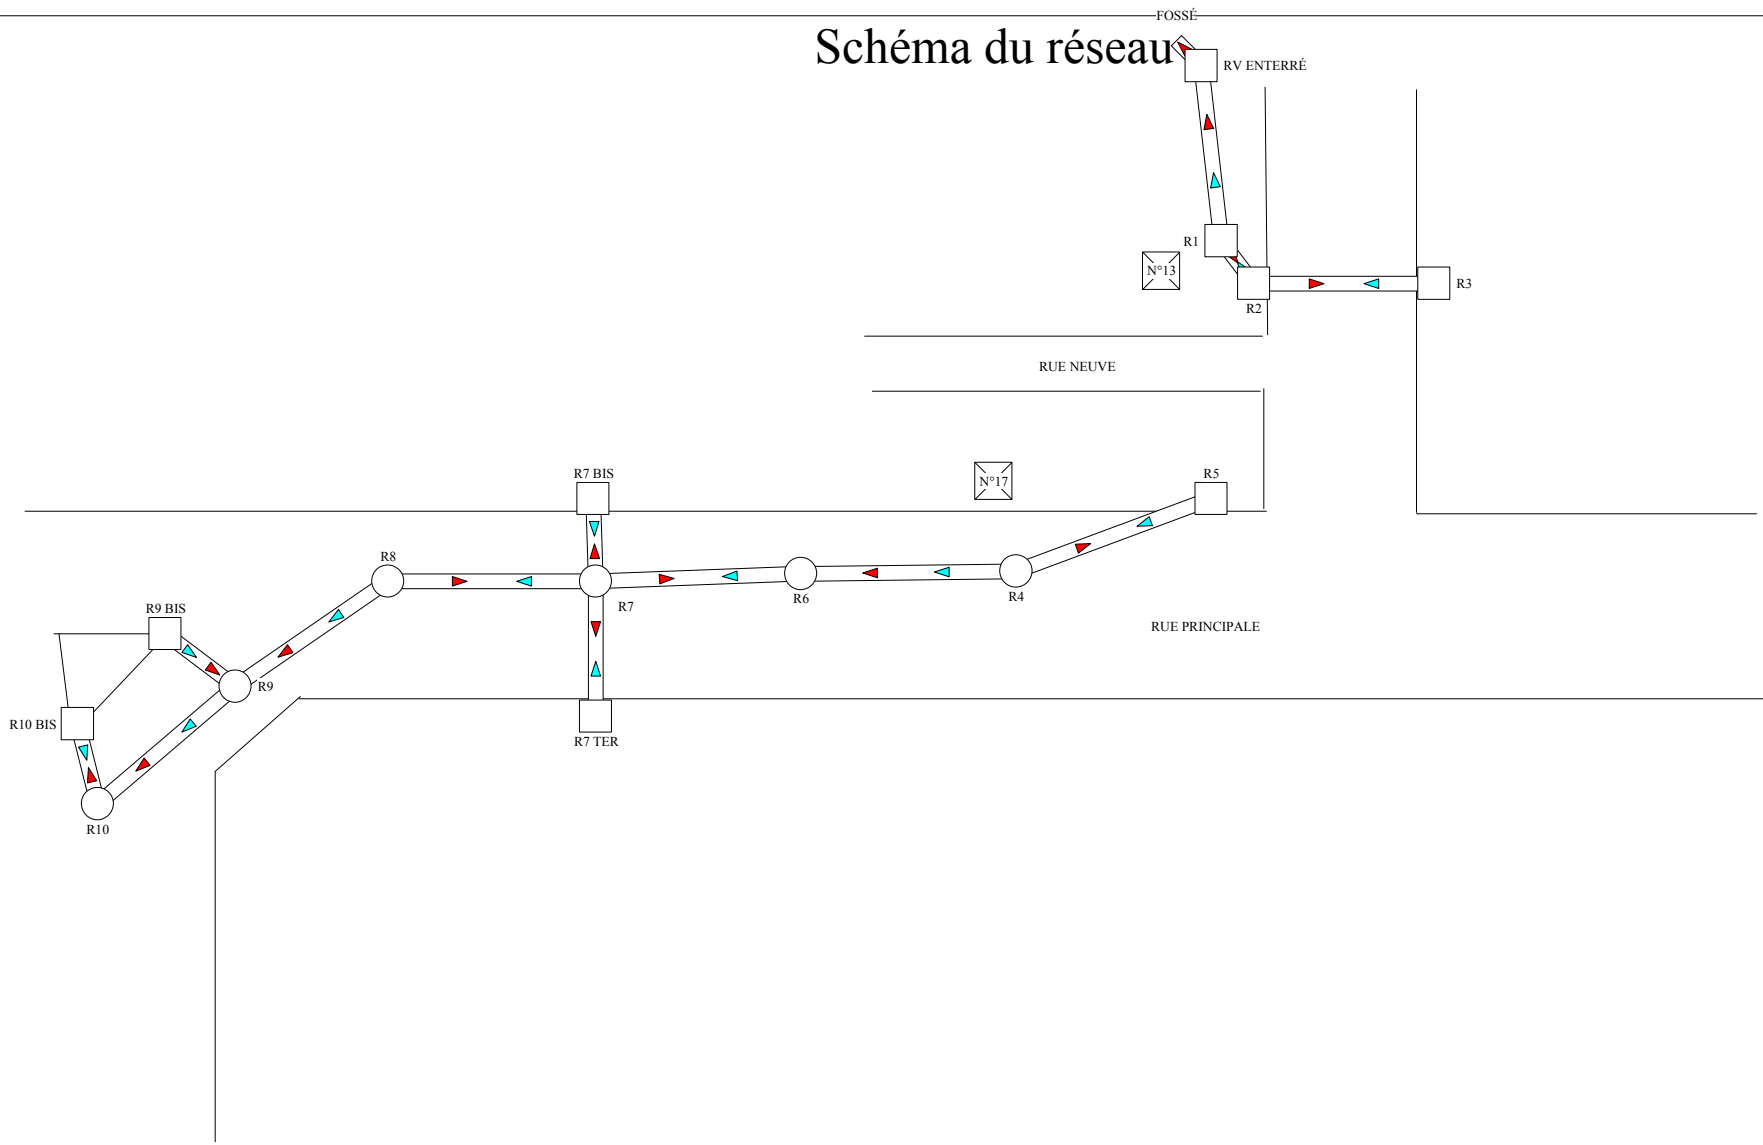

- Sens d'écoulement
- Sens d'inspection

LIHONS
RUE PRINCIPALE
02 juin 2016
NCA-L-1617011-ITV